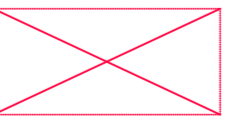
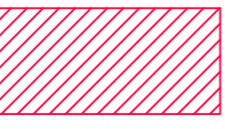

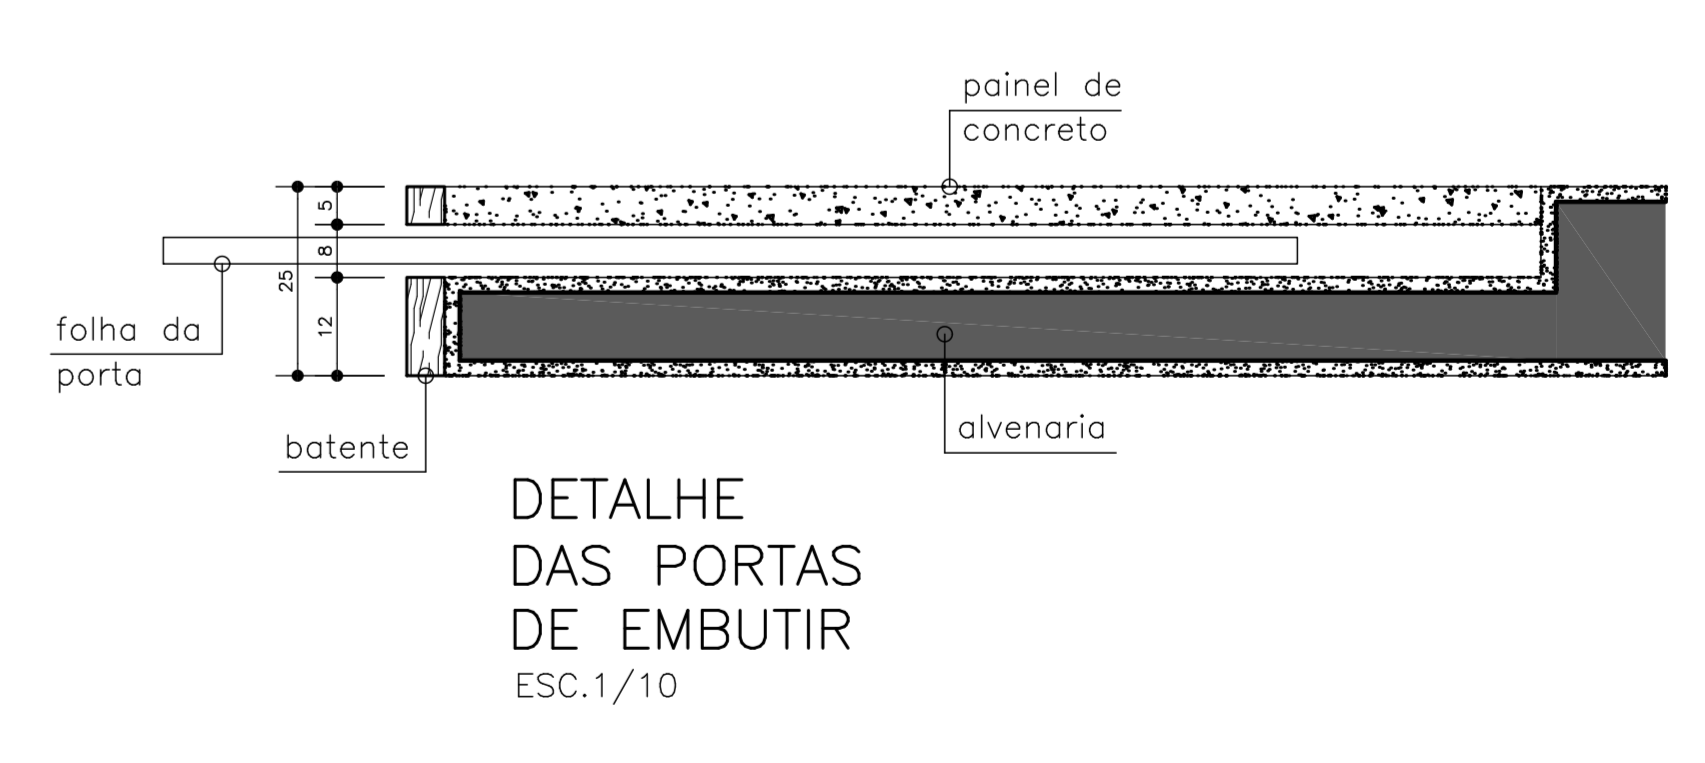
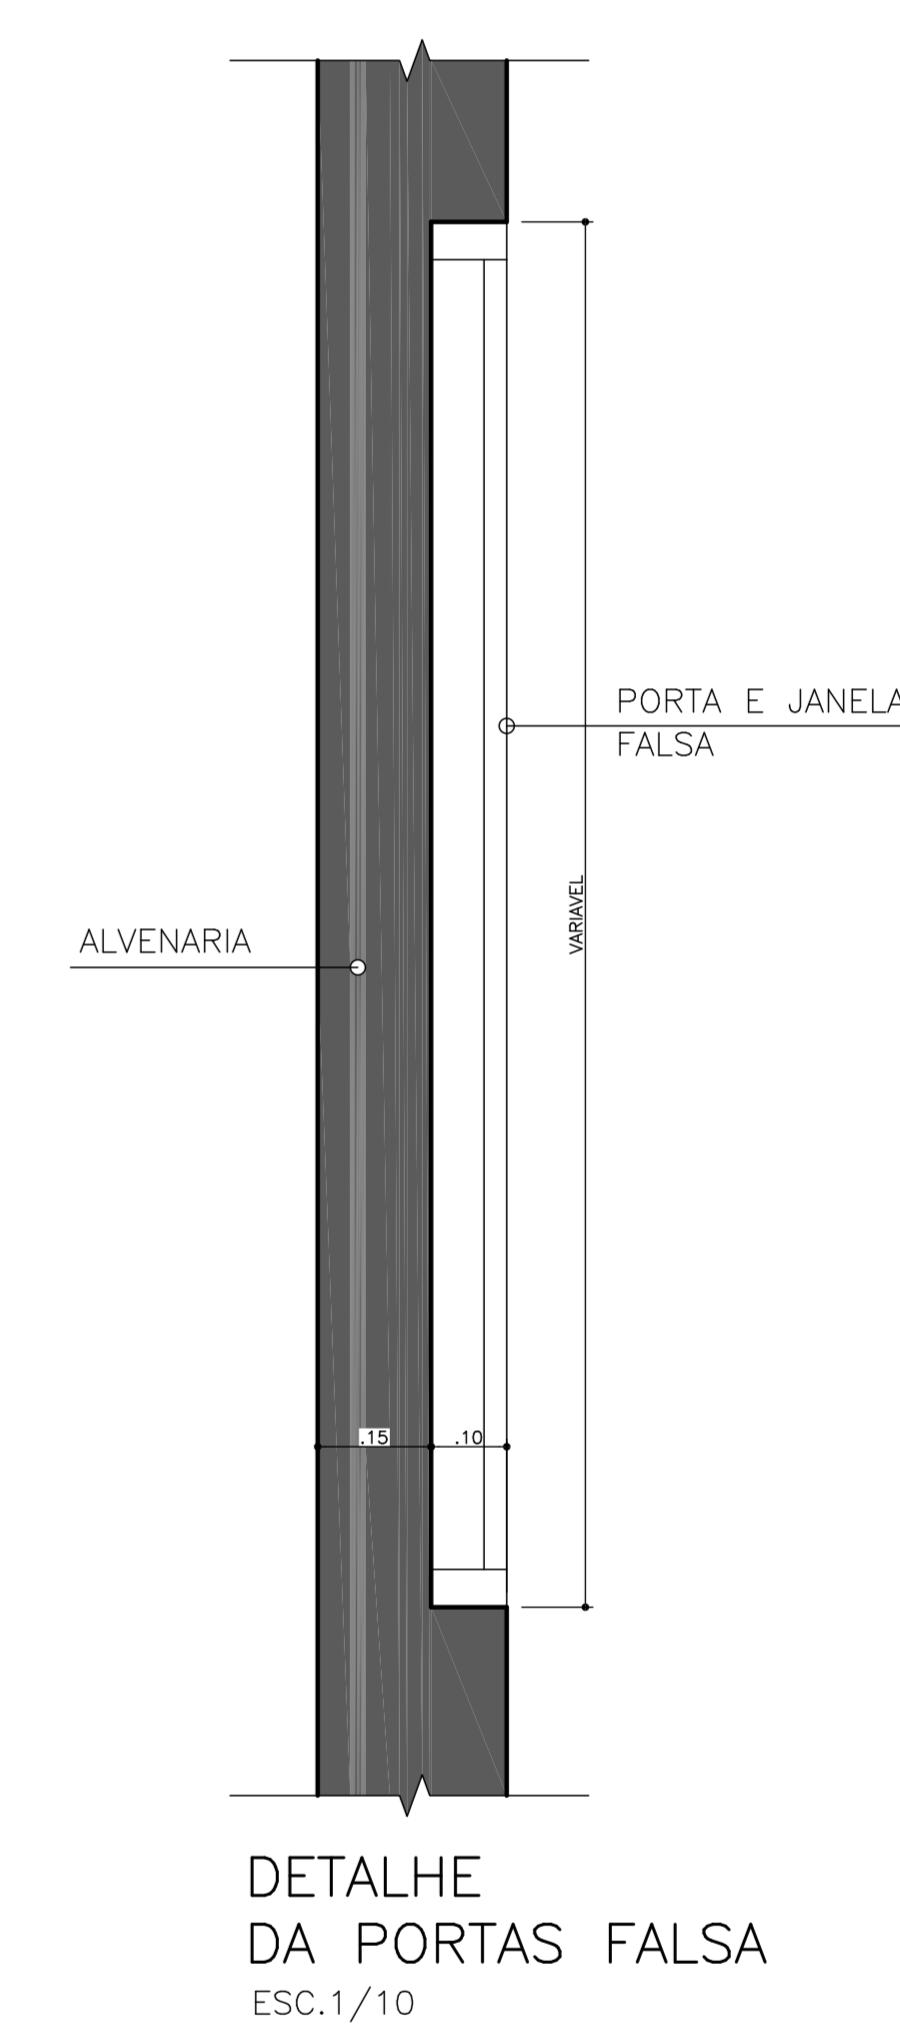
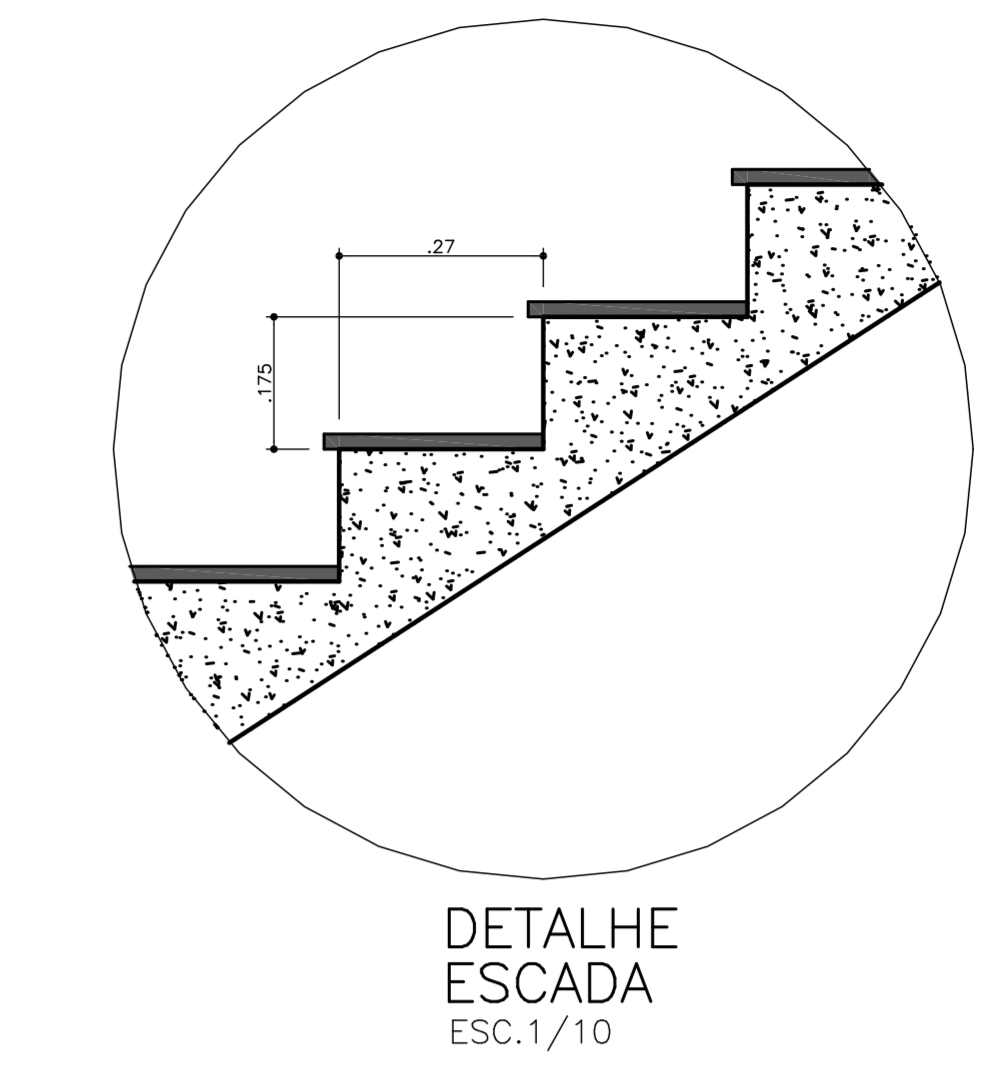




PAVIMENTO TERREO

- CONVENÇÃO DE PILARES
-  PILAR QUE NASCE
 -  PILAR QUE SEGUE
 -  PILAR QUE MORRE



01	05/01/11	MUDANÇA NA COZINHA
REVISÃO	DATA	MODIFICAÇÃO
AUTOR: FERNANDO LOMONACO		PROJETO: CONDOMÍNIO FAZENDA DA GRAMA
ASSINATURA: ANTONIO SCARPA		EXECUTIVO (PAVIMENTO TERREO)
NOME DESSENO	DATA	ESCALA
DES. JOSE CARLOS	18/05/10	1/50
ARQ. RICARDO DEL POIS		REVISÃO
Rua José Maria Lisboa, 453 - Sala 01 Fone: 3665-4921 - Fax: 3665-3028 - São Paulo - SP E-mail: antonio@scarpa.com.br		