



DETALHE ESCADA
ESC.1/10

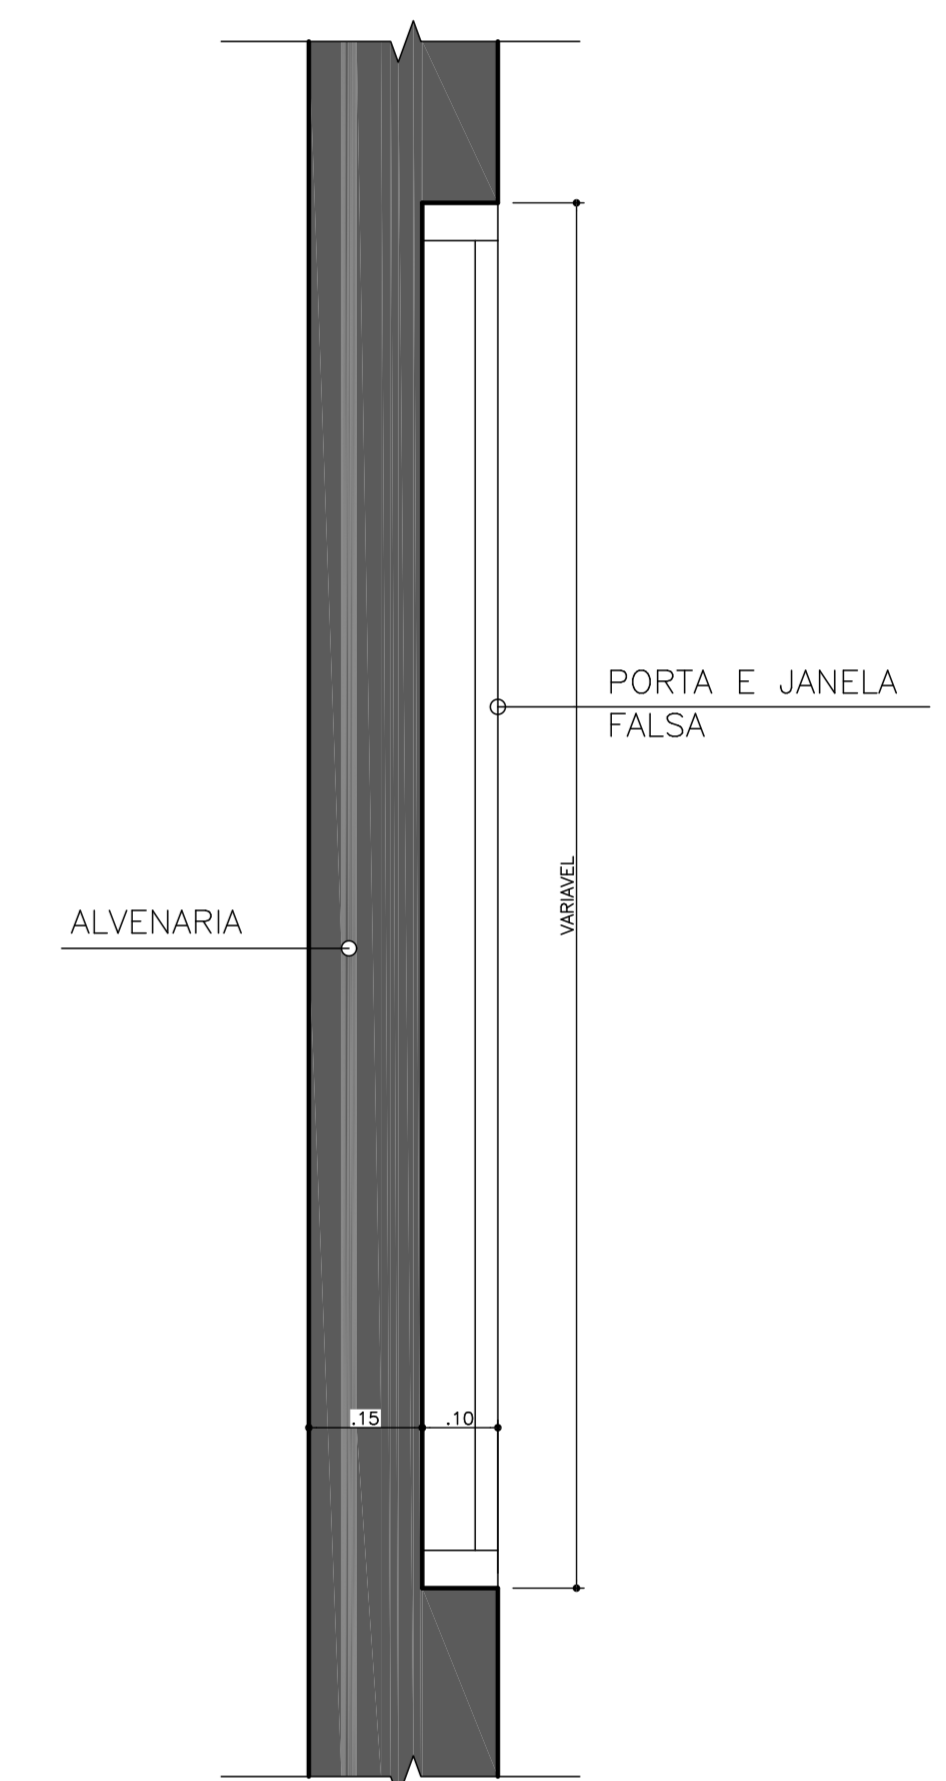

DETALHE DA PORTAS FALSA
ESC.1/10

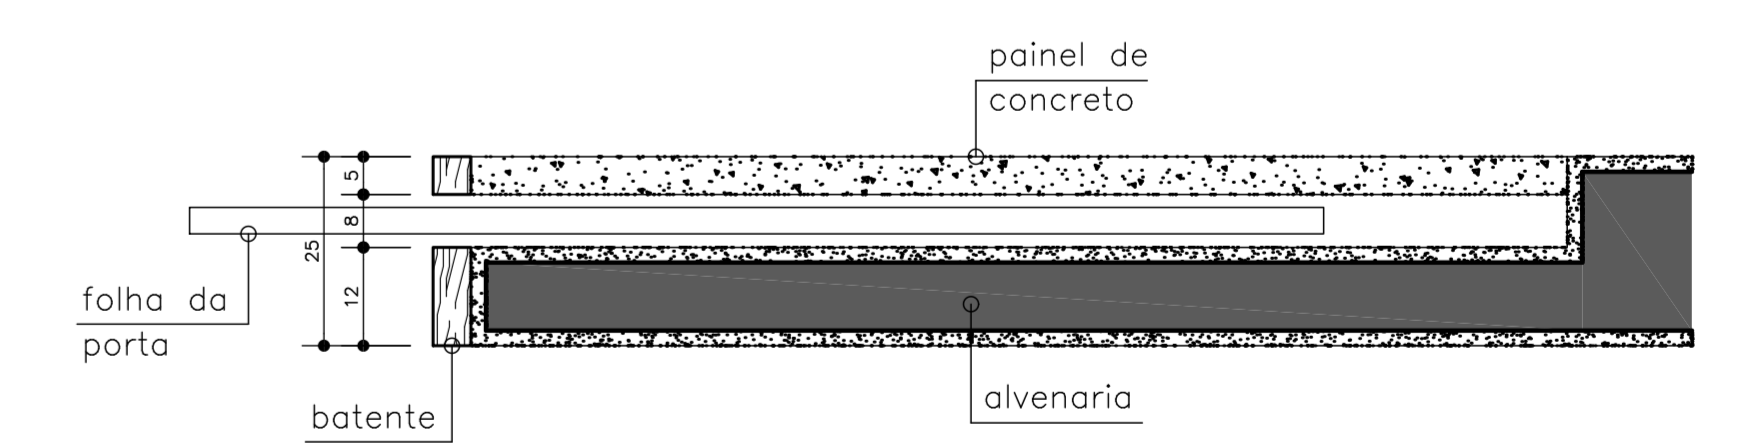

DETALHE DAS PORTAS DE EMBUTIR
ESC.1/10

- CONVENÇÃO DE PILARES
- PILAR QUE NASCE
 - PILAR QUE SEGUE
 - PILAR QUE MORRE

ANTONIO SCARPA ARQUITETO	CLIENTE:	FERNANDO LOMONACO					
	OBRA:	CONDOMINIO FAZENDA DA GRAMA					
	ASSUNTO:	EXECUTIVO (PAVIMENTO SUPERIOR)					
	PROJETO:	ARQ. RICARDO DEL POIS					
PROJETO:	ARQ. RICARDO DEL POIS	DATA:	18/05/10	ESCALA:	1/50	FOLHA:	3
PROJETO:	ARQ. RICARDO DEL POIS	REVISAO:					
<small> Rua José Maria Lisboa, 463 - Sala 01 Fone: 3665-4921 - Fax: 3665-3028 - São Paulo - SP E-mail: antonio@scarpa.com.br </small>							