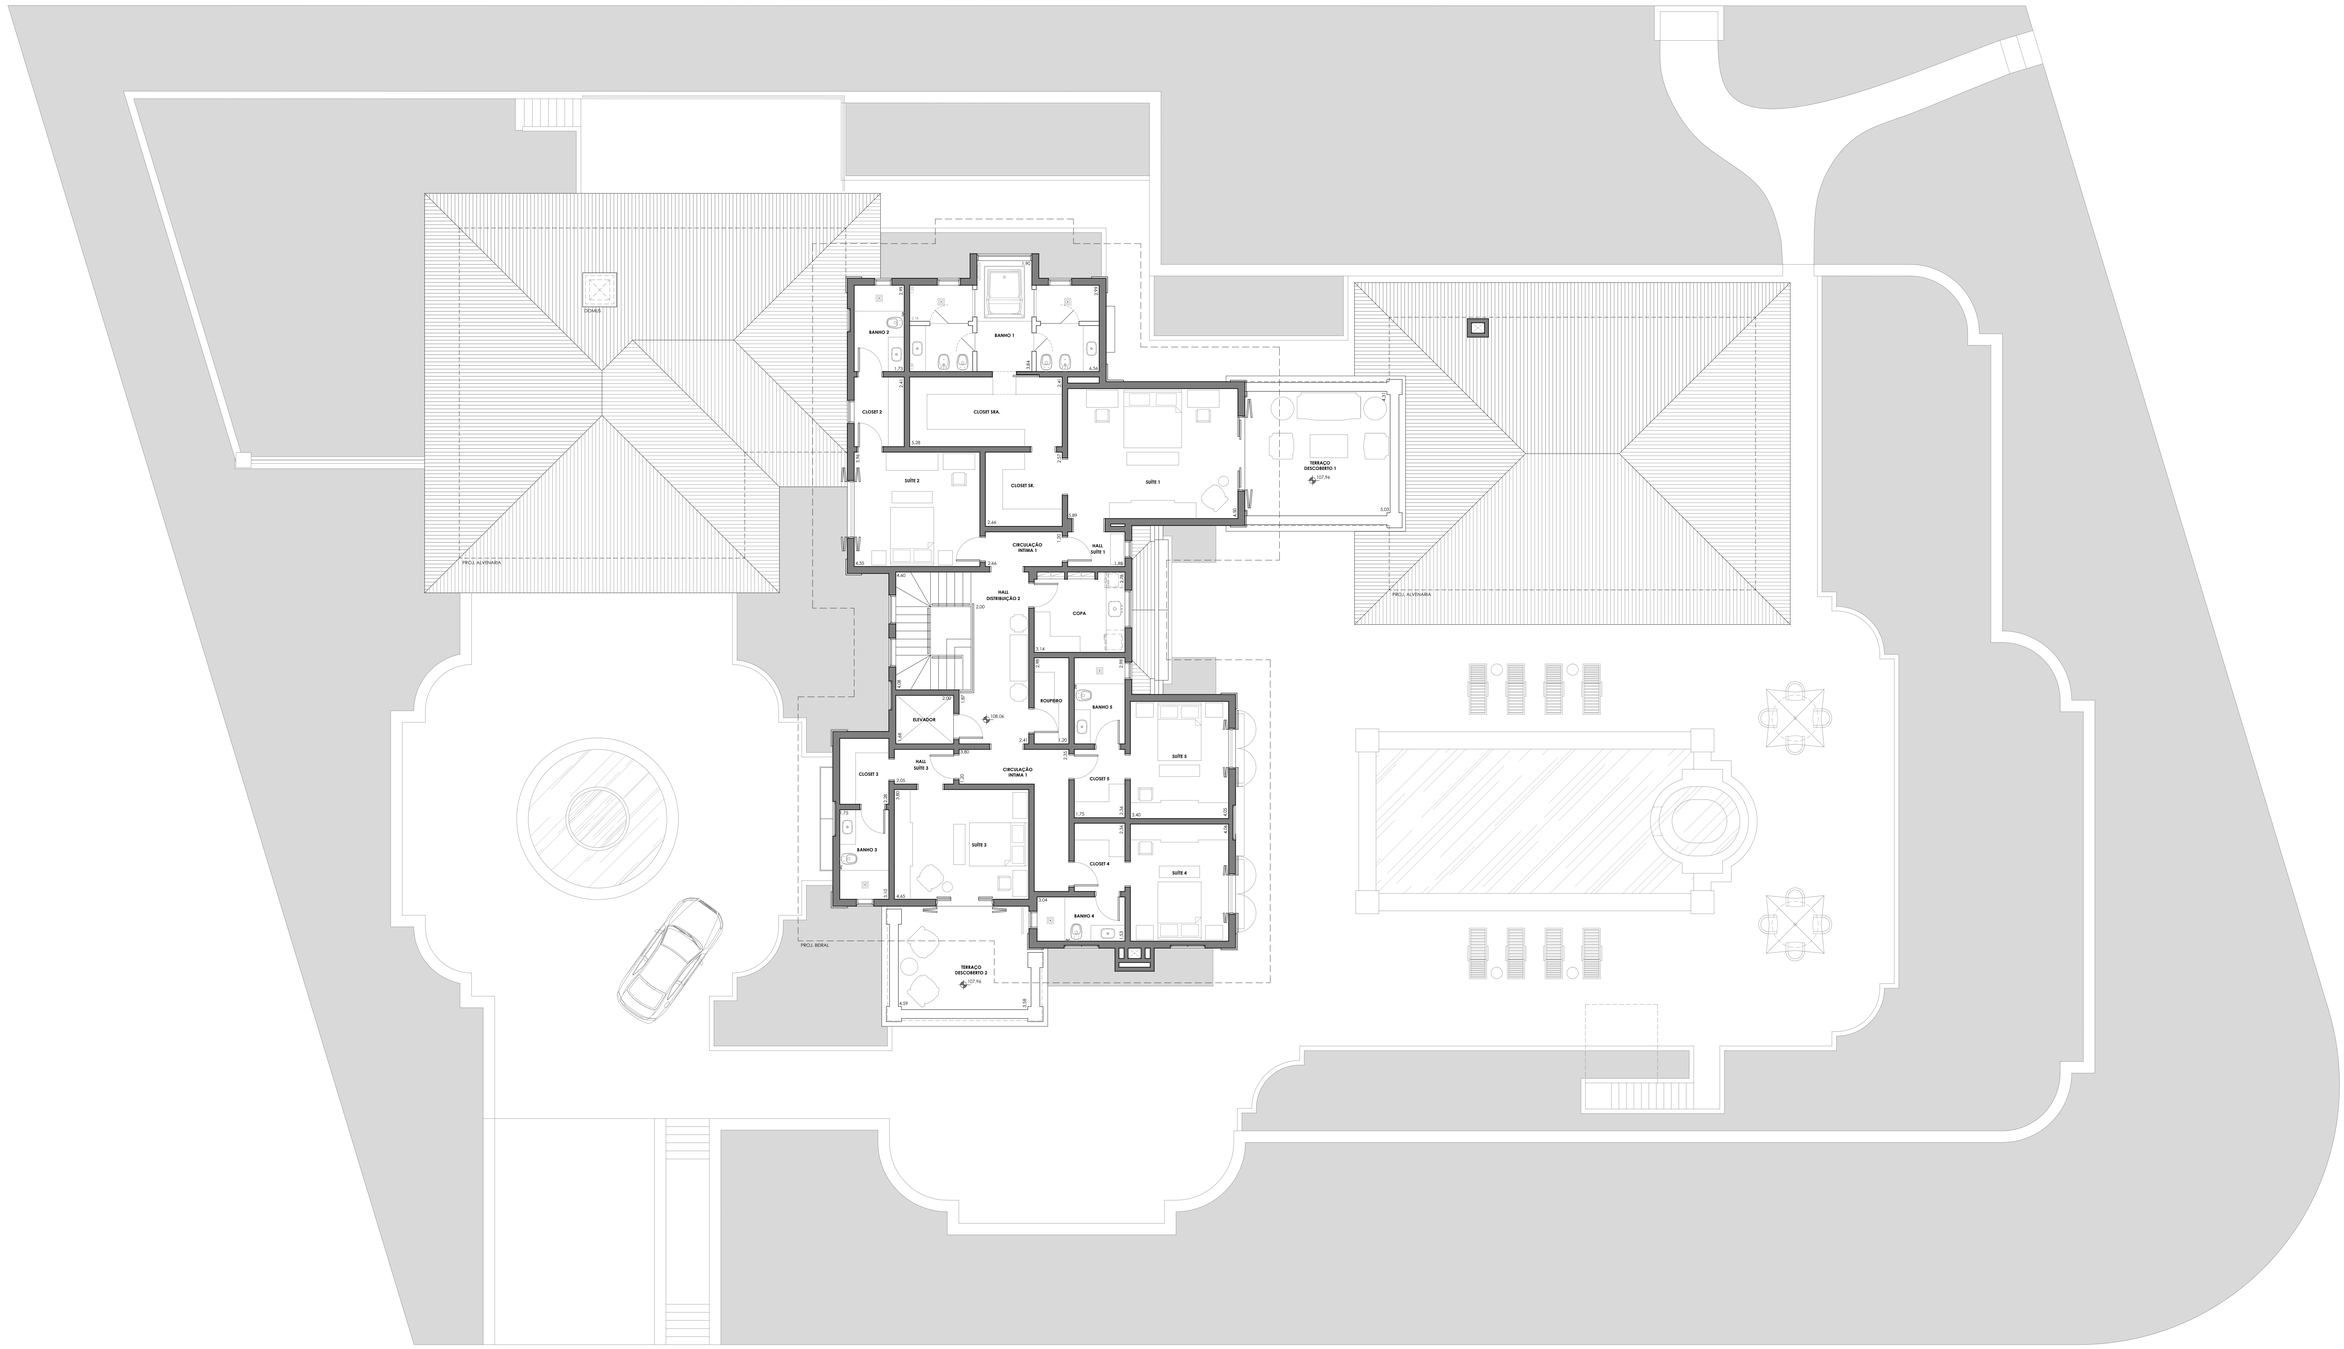

PLANTA - PAV. SUPERIOR
ESCALA 1:75

ÁREA RESIDÊNCIA (PRINCIPAL) = 264,28m²

ÁREA PARCIAL/ TOTAL = 264,28m² / 837,69m²

REV.	ALTERAÇÕES	DATA
01		
02		
03		
04		
05		
06		

ALLAN MALOUF
ARQUITETURA E INTERIORES
R. JOAQUIM EUGÊNIO DE LIMA, 887 - SL 1009
T / F 011 2155 1671

CLIENTE	SR. MARCOS MALUF	DATA	09 MAI 2014
LOCAL	QD. 1, LT. 1 - FAZENDA DA GRAMA, ITUPEVA/SP	ESCALA	1:75
ASSUNTO	PAVIMENTO SUPERIOR (PLANTA)	FASE	ESTUDO 5
TÍTULO	PROJETO DE ARQUITETURA	DESENHO	RICARDO GOMES

ARQUITETURA

2

FOLHA

REV. 05

A0 (1189x841mm)