



PLANTA PAVIMENTO INFERIOR
 ESCALA 1:100

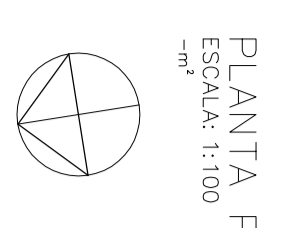

RAFAEL PERRONE
 ARQUITETOS ASSOCIADOS LTDA
 Rua General, 95, 309, 11. São Paulo, SP
 cep 05579-000 Tel 26.350.058 Fax 26.380.046
 e-mail: rafper@rafaelperone.com.br

cliente LUIGI VALENTINO
obra PROJETO DE RESIDÊNCIA
caso PROJETO DE ARQUITETURA - PLANTA DE IMPLANTAÇÃO DO INFERIOR
arquiteto RAFAEL PERRONE
data SETEMBRO/2010
perfil 02

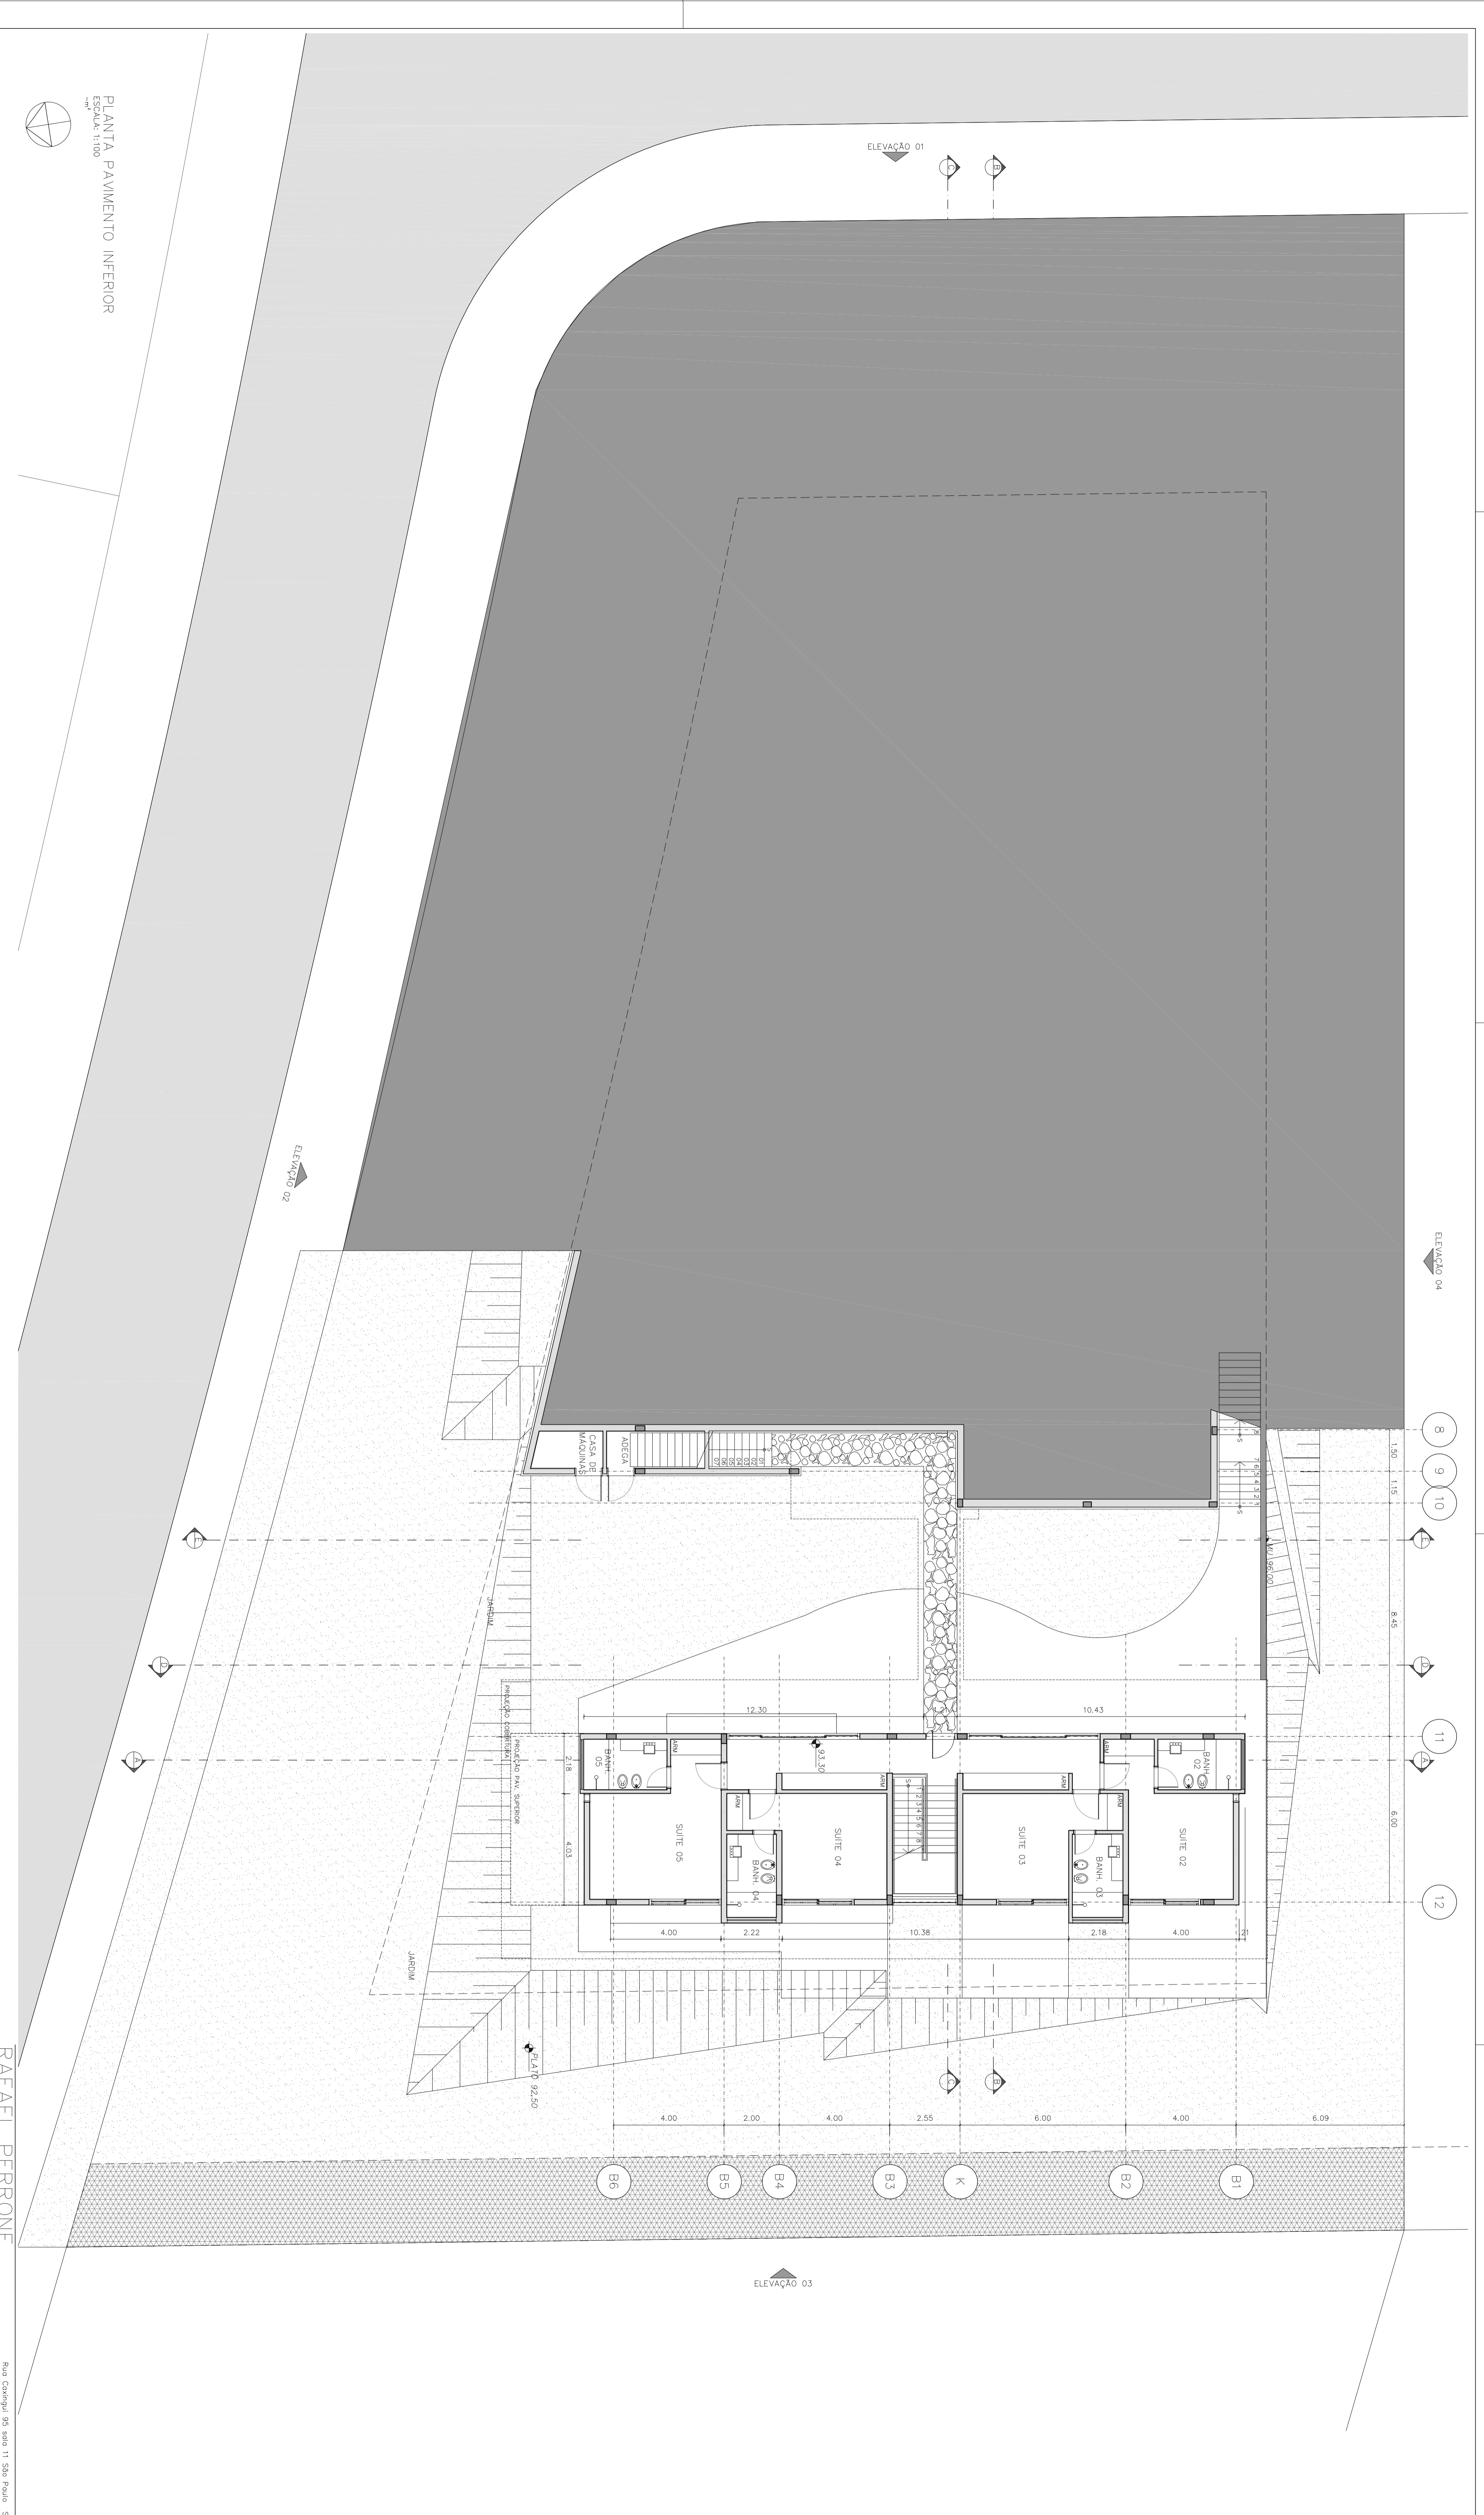

ELEVACAO 01

ELEVACAO 02

ELEVACAO 04

ELEVACAO 03