



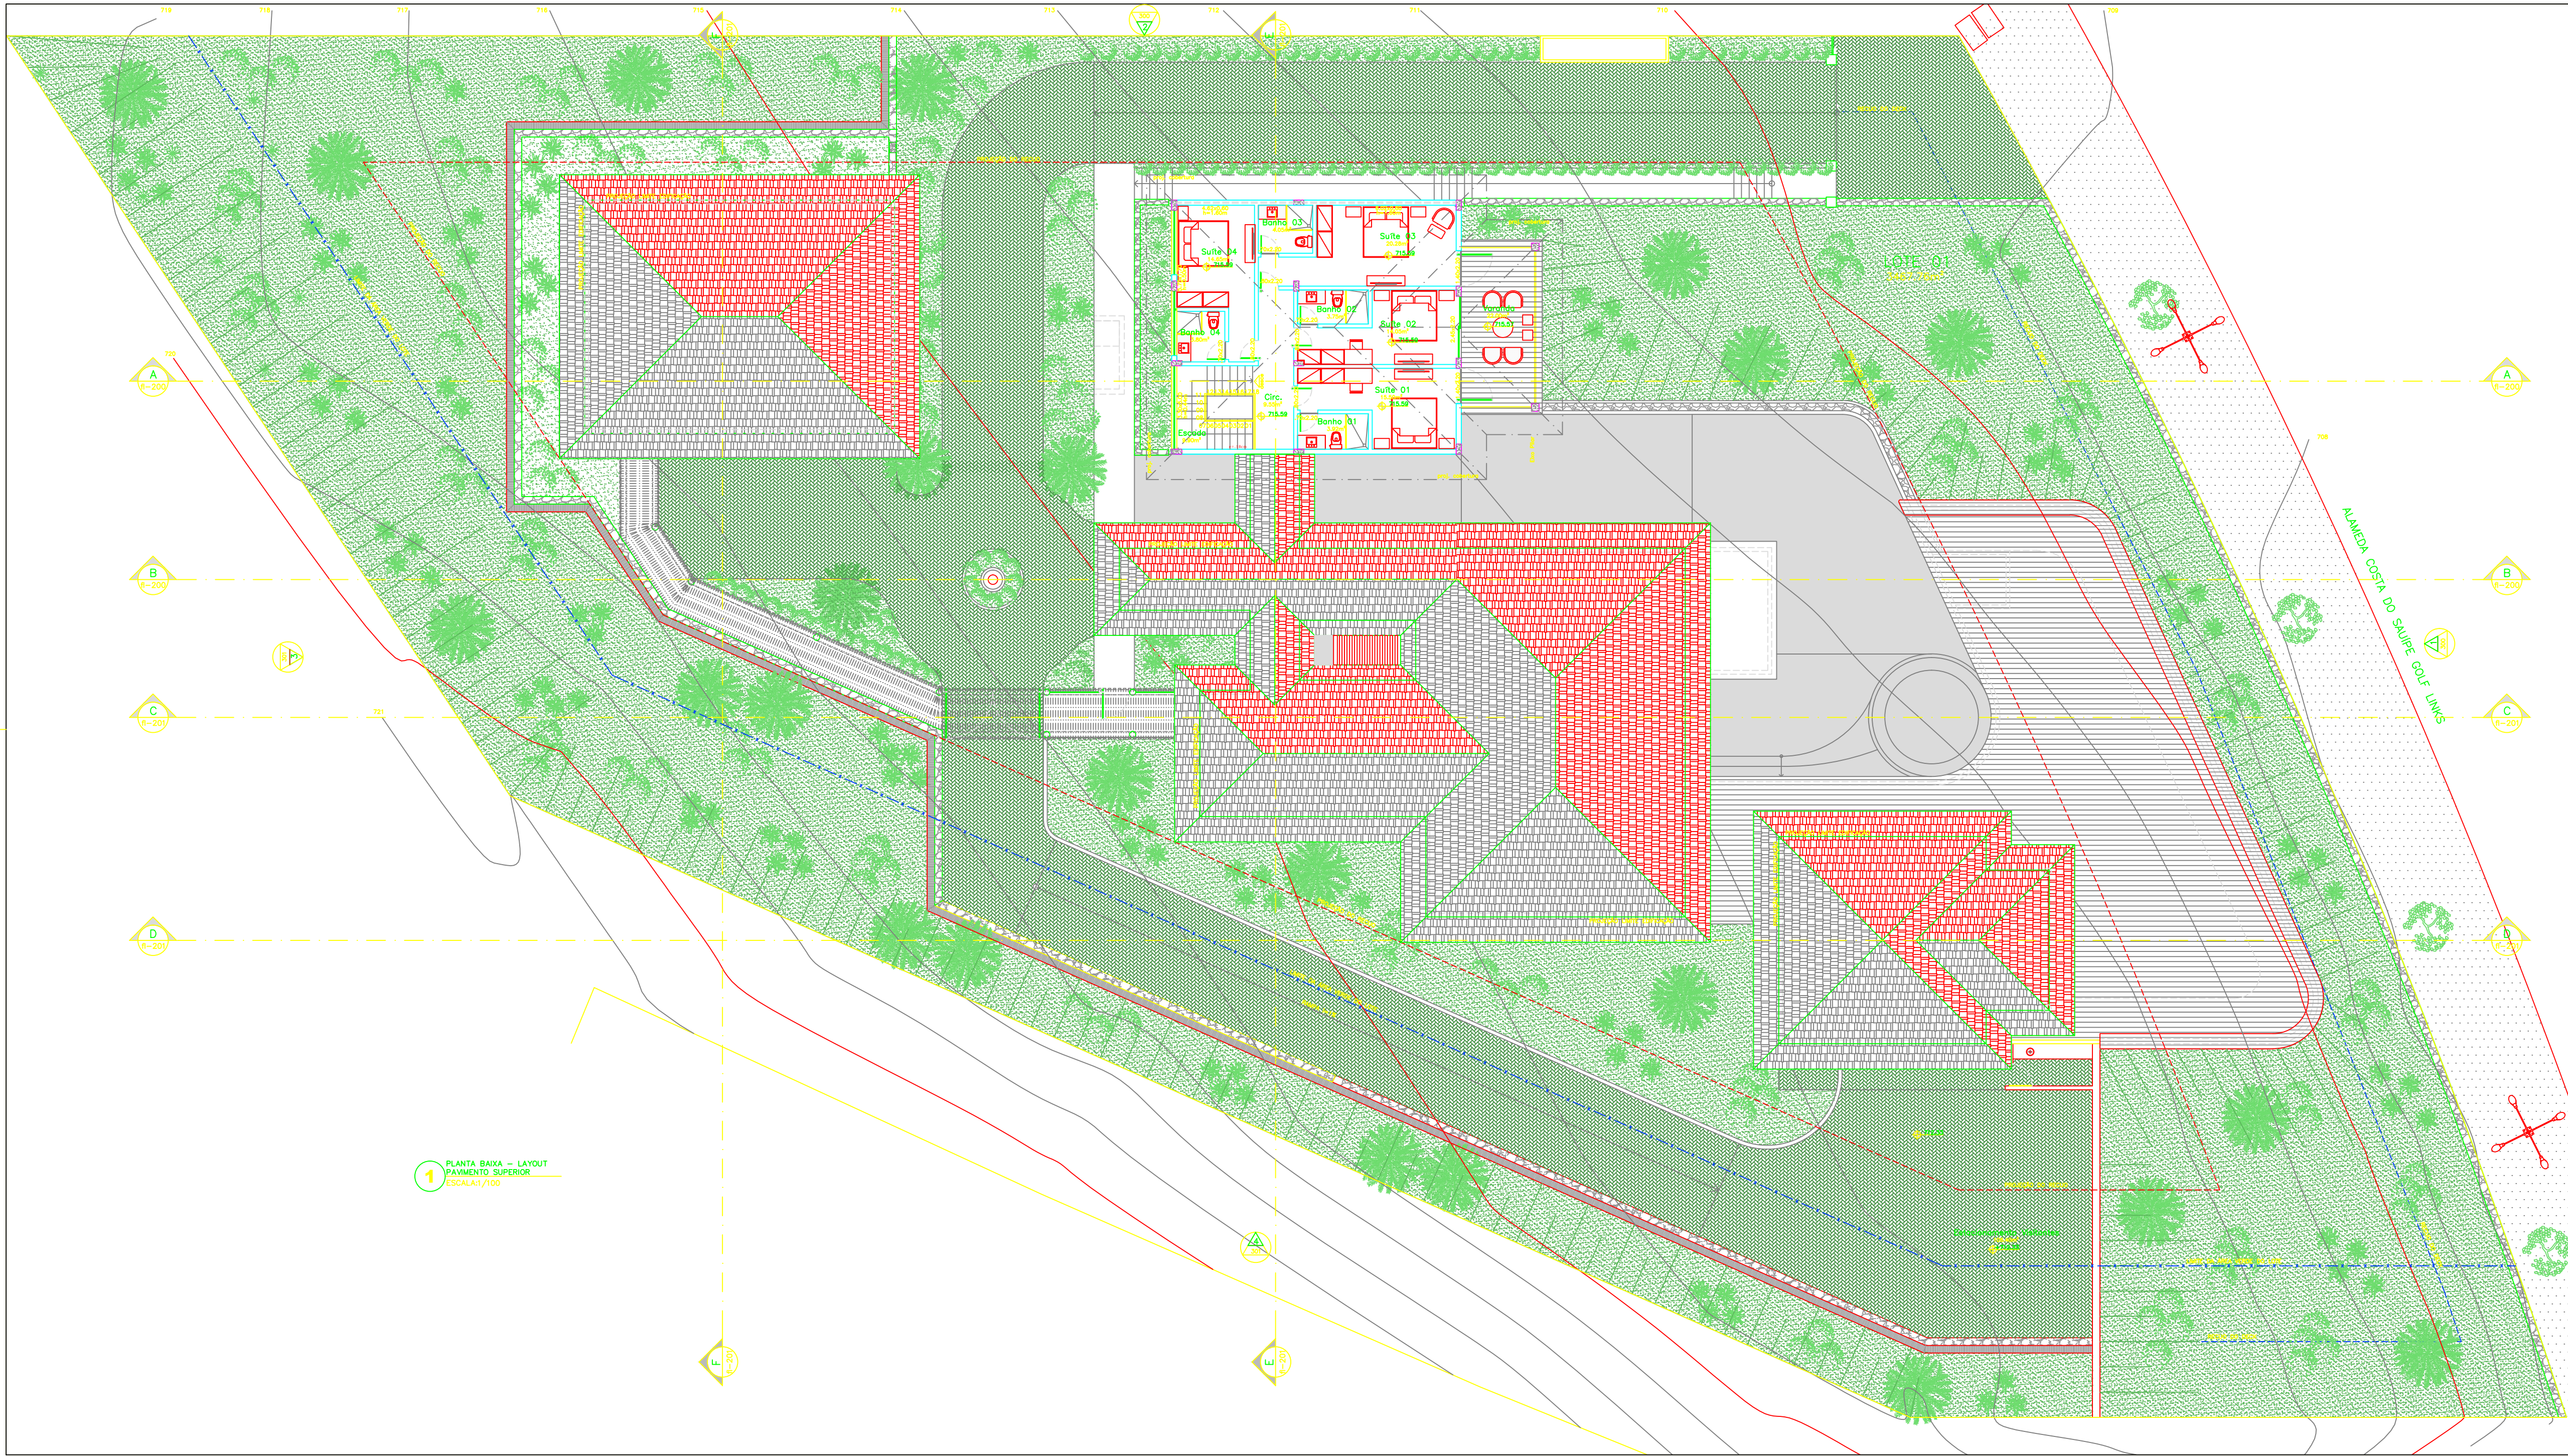

NOTAS

OBSERVAÇÃO:
1. CONFERIR MEDIDAS NO LOCAL.

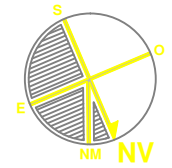

R E V I S Ã O		
número	emissão	modificação
05		
04		
03		
02	30/09/10	ALTERAÇÃO NA ESTRUTURA DA SUITE MATEOS, S. COZINHA E ESPAÇO COZINHEIROS
01	16/09/10	COMPLEMENTAÇÃO ESTRUTURAL DO MÓDULO DE SERVIÇO
00	09/07/10	DESENHO INICIAL



DBARQUITETOS
DAVID BASTOS ARQUITETURA
Rua Constantino, 2413, Joo - Salvador - BA - CEP 41105-031 - Tel: (71) 3318-0303
Rua da Comendadora, 1161, 1º andar - Vila Mariana - São Paulo - SP - CEP 05434-001 - Tel: (11) 3068-0000
arquiteto@dbarquitetos.com - www.dbarquitetos.com

Arquitetura - DAVID BASTOS CREABA - 126710

Proprietário -

Construção

projeto

RESIDÊNCIA

endereço - ALAMEDA COSTA DO SAUPE GOLF LINKS, N. 1005, CEP 13090-000, ITUPEVADO
proprietário: RWS ASSESSORIA EMPRESARIAL LTDA

projeto arquitetônico - tanto projeto

PLANTA BAIXA SUPERIOR

LAYOUT

plano projeto	01	data	04/03/2010	assinatura	MA	escala	1:100
autor	DAVID BASTOS	data	04/03/2010	assinatura	MA	escala	1:100

Responsável Civil - Edson Mota

Todos os direitos autorais reservados. É expressamente proibida a reprodução total ou parcial deste projeto, assim como modificações de qualquer natureza sem a prévia autorização do autor, sob pena de sanções legais previstas em lei.

ESTUDO

revisão: 02
folha: 115